

La documentación gráfica que aparece en este plano comercial es orientativa y exclusivamente informativa incluido el mobiliario de todo tipo. No forma parte de ningún acuerdo contractual y el contenido visual y escrito puede ser modificado y/o sustituido por exigencias técnicas.  
 PROMUEVE: ADENDIA REFORMAS Y REHABILITACIONES, S.L. B67994608 Reg. Mercantil de Málaga tomo 6127, libro 5034 folio 121, hoja MA-165408, inscripción 1ª. GESTIONA: ADENDIA S.L. B84280684 inscrita al tomo 21087, folio 202, sección 5, Hoja M-373855

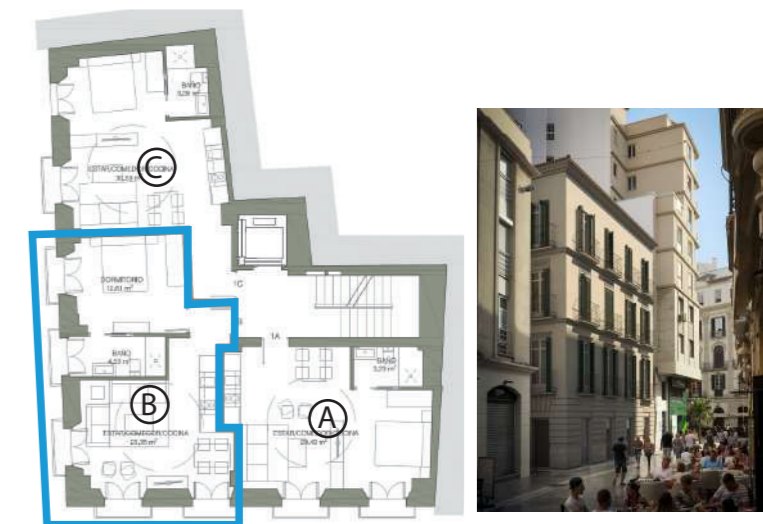

 ESCALA 1:50/A4



Adendia Reformas y Rehabilitaciones

# GRANADA, 34

VIVIENDA 1º B



Superficie útil cerrada de vivienda	41,03 m <sup>2</sup>
Superficie construida cerrada de vivienda	47,38 m <sup>2</sup>
Superficie construida con P.P.Z.C.	64,10 m <sup>2</sup>
Superficie útil balcón	03,85 m <sup>2</sup>

Superficie útil de vivienda Decreto 218/2005	43,10 m <sup>2</sup>
Superficie construida de vivienda Decreto 218/2005	66,03 m <sup>2</sup>

Superficies definidas en el DECRETO 218/2005, de 11 de octubre, por el que se aprueba el Reglamento de información al consumidor en la compraventa y arrendamiento de viviendas en Andalucía

